MINISTERO DELLA CULTURA
SEGRETARIATO REGIONALE PER L'ABRUZZO

L'AQUILA - TEATRO COMUNALE

Progetto di completamento - intervento di miglioramento sismico, impianti e scenotecnica



PROGETTO ESECUTIVO - aggiornamento e adeguamento

CUP:F17E17000280001

Rif. Elaborato	Oggetto	Data
T0 FOT ante	DOCUMENTAZIONE FOTOGRAFICA STATO DEI LUOGHI AL GENNAIO 2024	rev.01 10/05/2024
		Scala

Il Segretario Regionale del MIC per l'Abruzzo
Dott.ssa Federica Zalabra *ad interim*

Responsabile Unico del Procedimento
Arch. Antonio Zunno

GRUPPO DI PROGETTAZIONE

Progettazione architettonica e scenotecnica | Responsabile integrazione discipline specialistiche
Arch. Elisabetta Fabbri
Collaboratori: **Ing. Riccardo Campanale, Arch. Giulia Scrascia, Dott.sa Lina Rossi, Dott. Piero Toffolo**

Progettazione architettonica
U.S.R.A. | Ufficio Speciale per la Ricostruzione di L'Aquila | Ing. Salvatore Giuseppe Duilio Provenzano, Ing. Stefania Caporale, Arch. Marco Marrocco, Ing. Michela Marrone, Arch. Emmanuele Pedicone

Progettazione interventi restauro
Soprintendenza archeologia, belle arti e paesaggio per le Province di l'Aquila e Teramo
Dott.ssa Maria Fernanda Falcón Martinez, Dott. Antonio David Fiore

Progettazione impianti tecnologici e prevenzione incendi
Ing. Antonello Bottone
Collaboratore: **Ing. Francesco Bontempo** *Impianti elettrici e speciali*

Coordinamento sicurezza in fase di progettazione
Studiogonnet srl: Ing. Giancarlo Gonnet


Progettazione strutturale
SETI Engineering srl: Ingg. Claudio e Silvia Giancane
Studio Conversano srl: Ing. Claudio e Lorenzo Conversano, Arch. Elisa Conversano, Arch. Pierfrancesco Giancane

COMUNE DI L'AQUILA

Verifica sismica dell'edificio del Teatro Comunale di L'Aquila secondo le NTC 2018.
Progettazione degli interventi di miglioramento sismico dell'edificio del Teatro (par.8.4.2. NTC 2018)

CUP: F17E17000280001 CIG 985298084F


DOCUMENTAZIONE FOTOGRAFICA DEL
TEATRO COMUNALE DI L'AQUILA
(STATO DEI LUOGHI AL GENNAIO 2024)

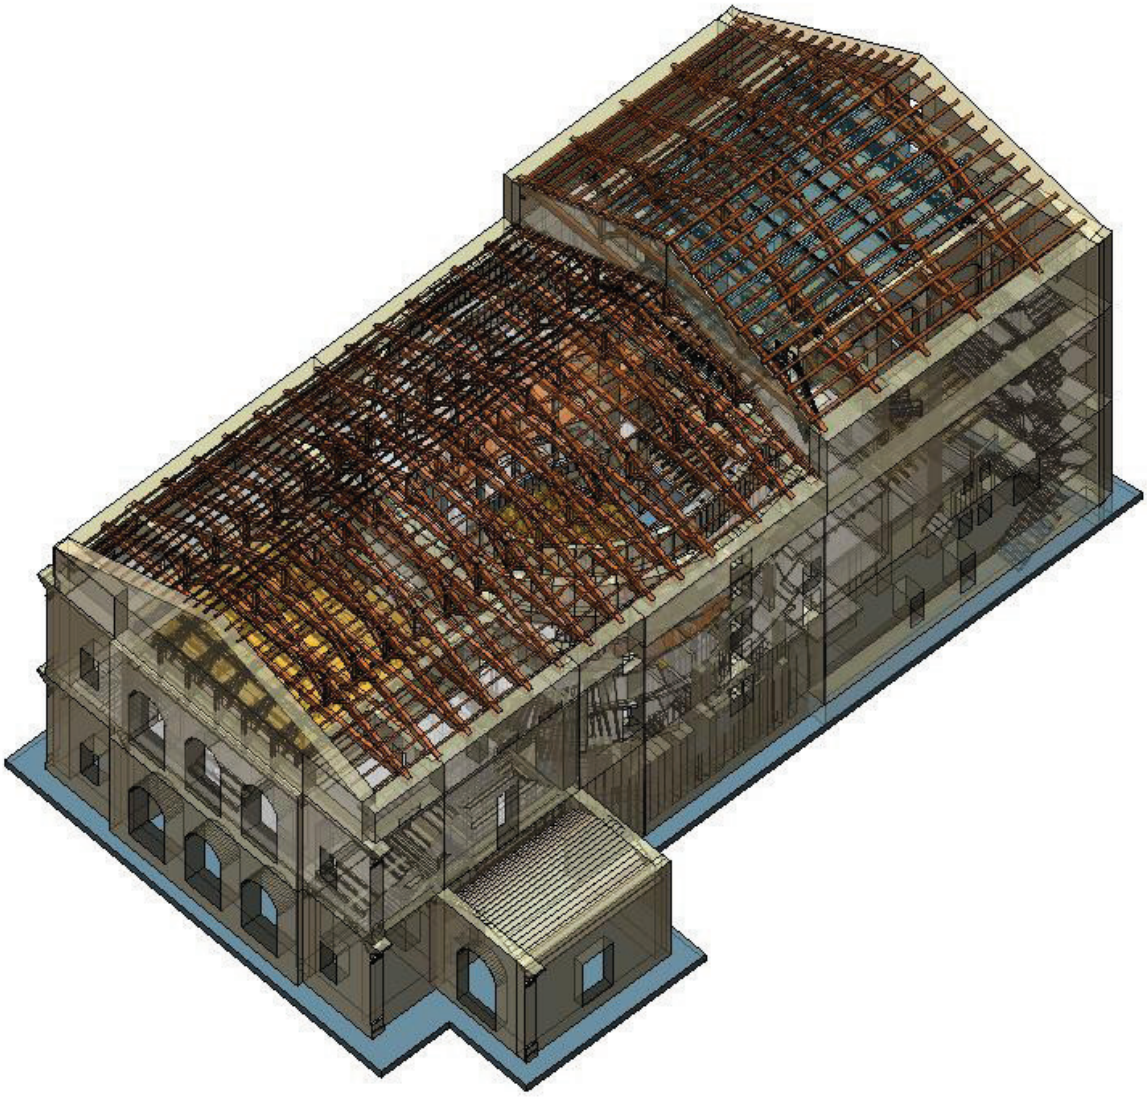

Sommario

1. PIANTA A QUOTA +5.40 2
2. PIANTA A QUOTA +8.90 5
3. PIANTA A QUOTA +21.50 10

1. PIANTA A QUOTA +5.40

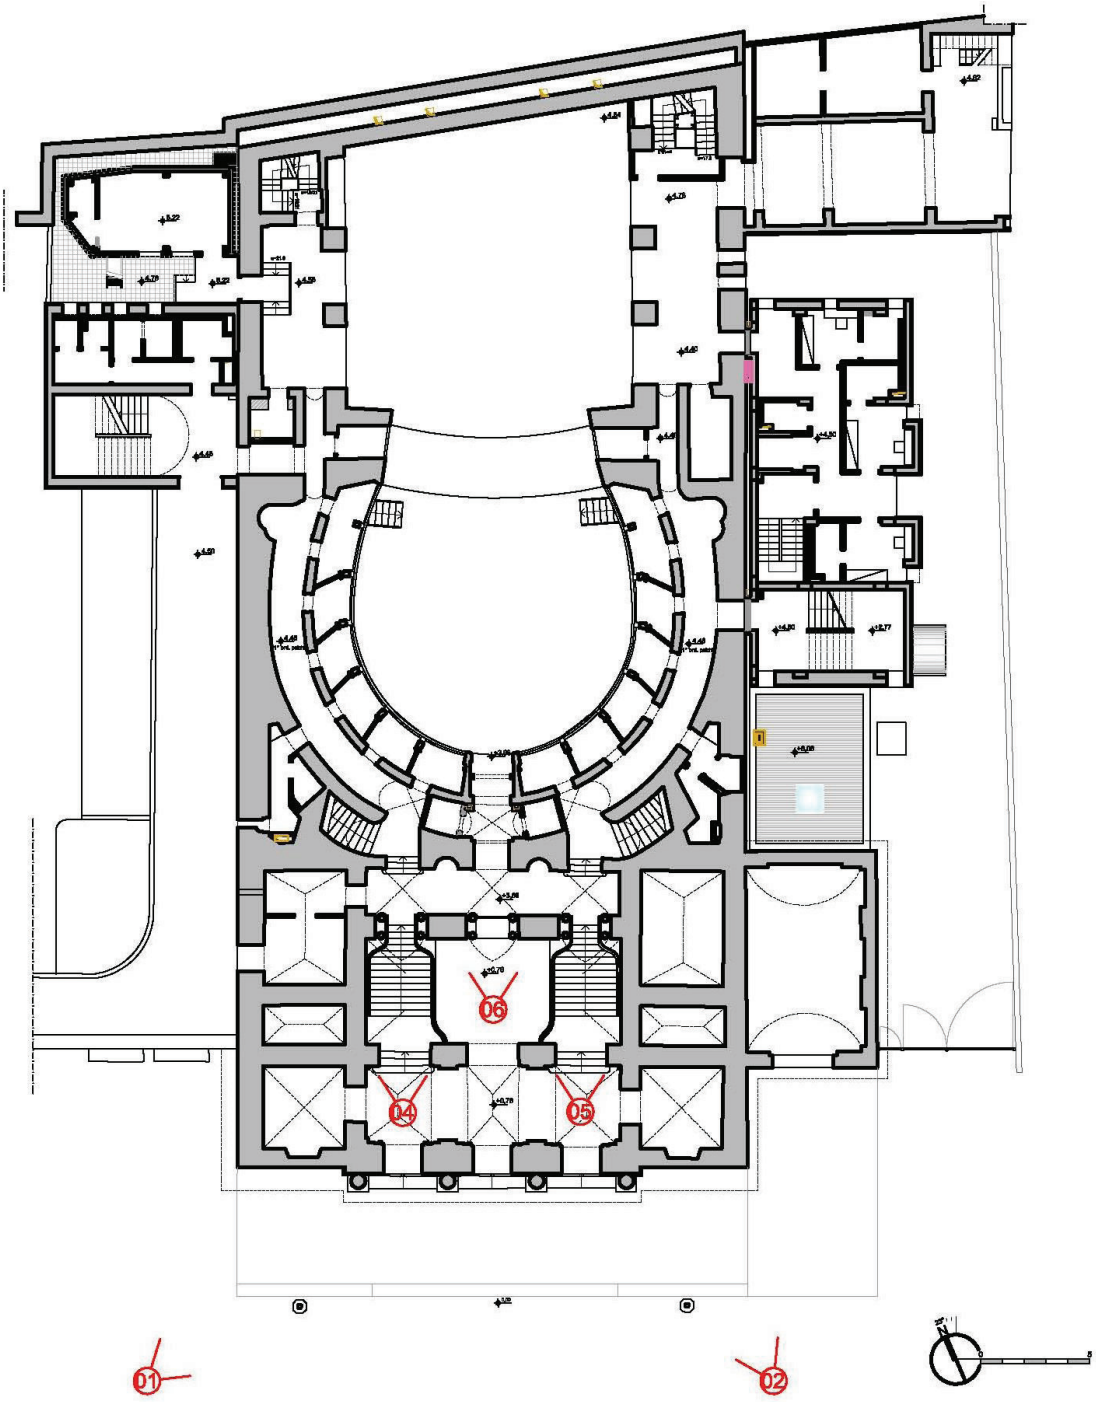

PRG 03 1:100
PIANTA
Platea / Primo ordine / Pacoscenico - quota +5.40



Punto di ripresa 1



Punto di ripresa 2



Punto di ripresa 3



Punto di ripresa 4




Punto di ripresa 5




Punto di ripresa 6

2. PIANTA A QUOTA +8.90

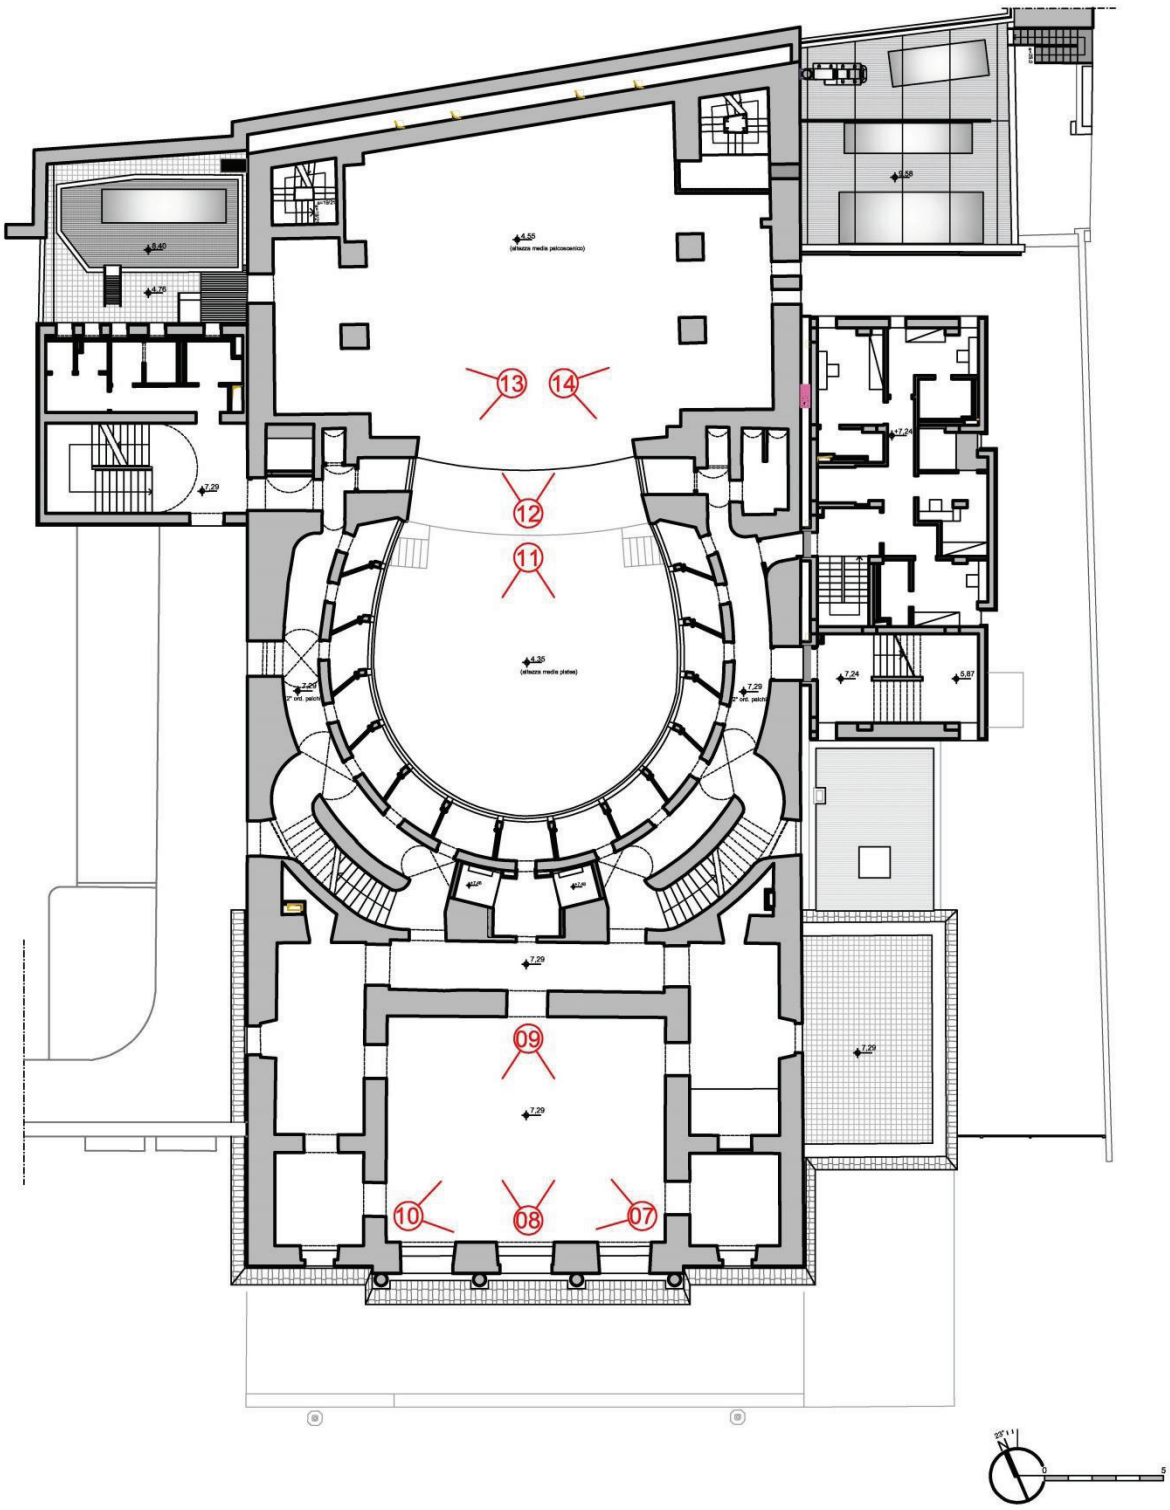

PRG 04 1:100
PIANTA
Sala Rossa / Secondo Ordine Palchi - quota +8.90

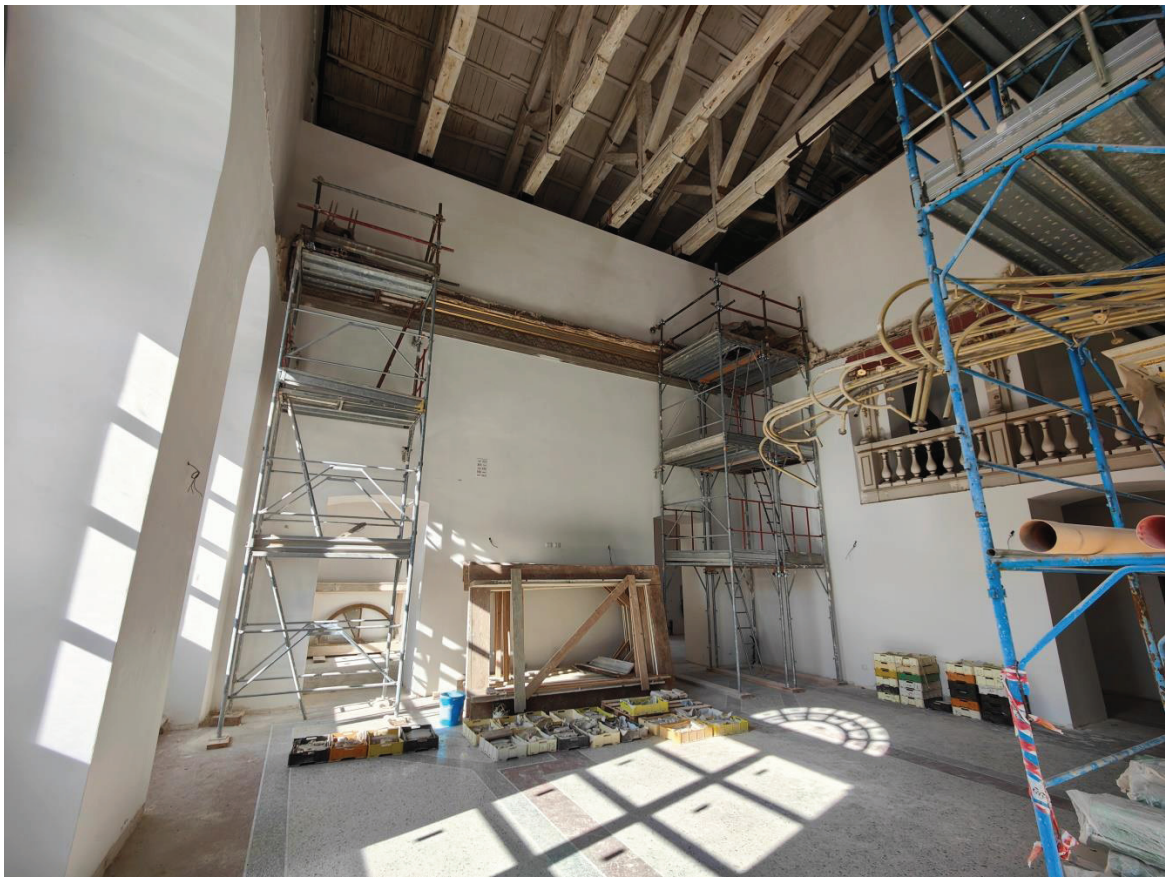

Punto di ripresa 7



Punto di ripresa 8



Punto di ripresa 9



Punto di ripresa 10



Punto di ripresa 11



Punto di ripresa 12




Punto di ripresa 13



Punto di ripresa 14

3. PIANTA A QUOTA +21.50

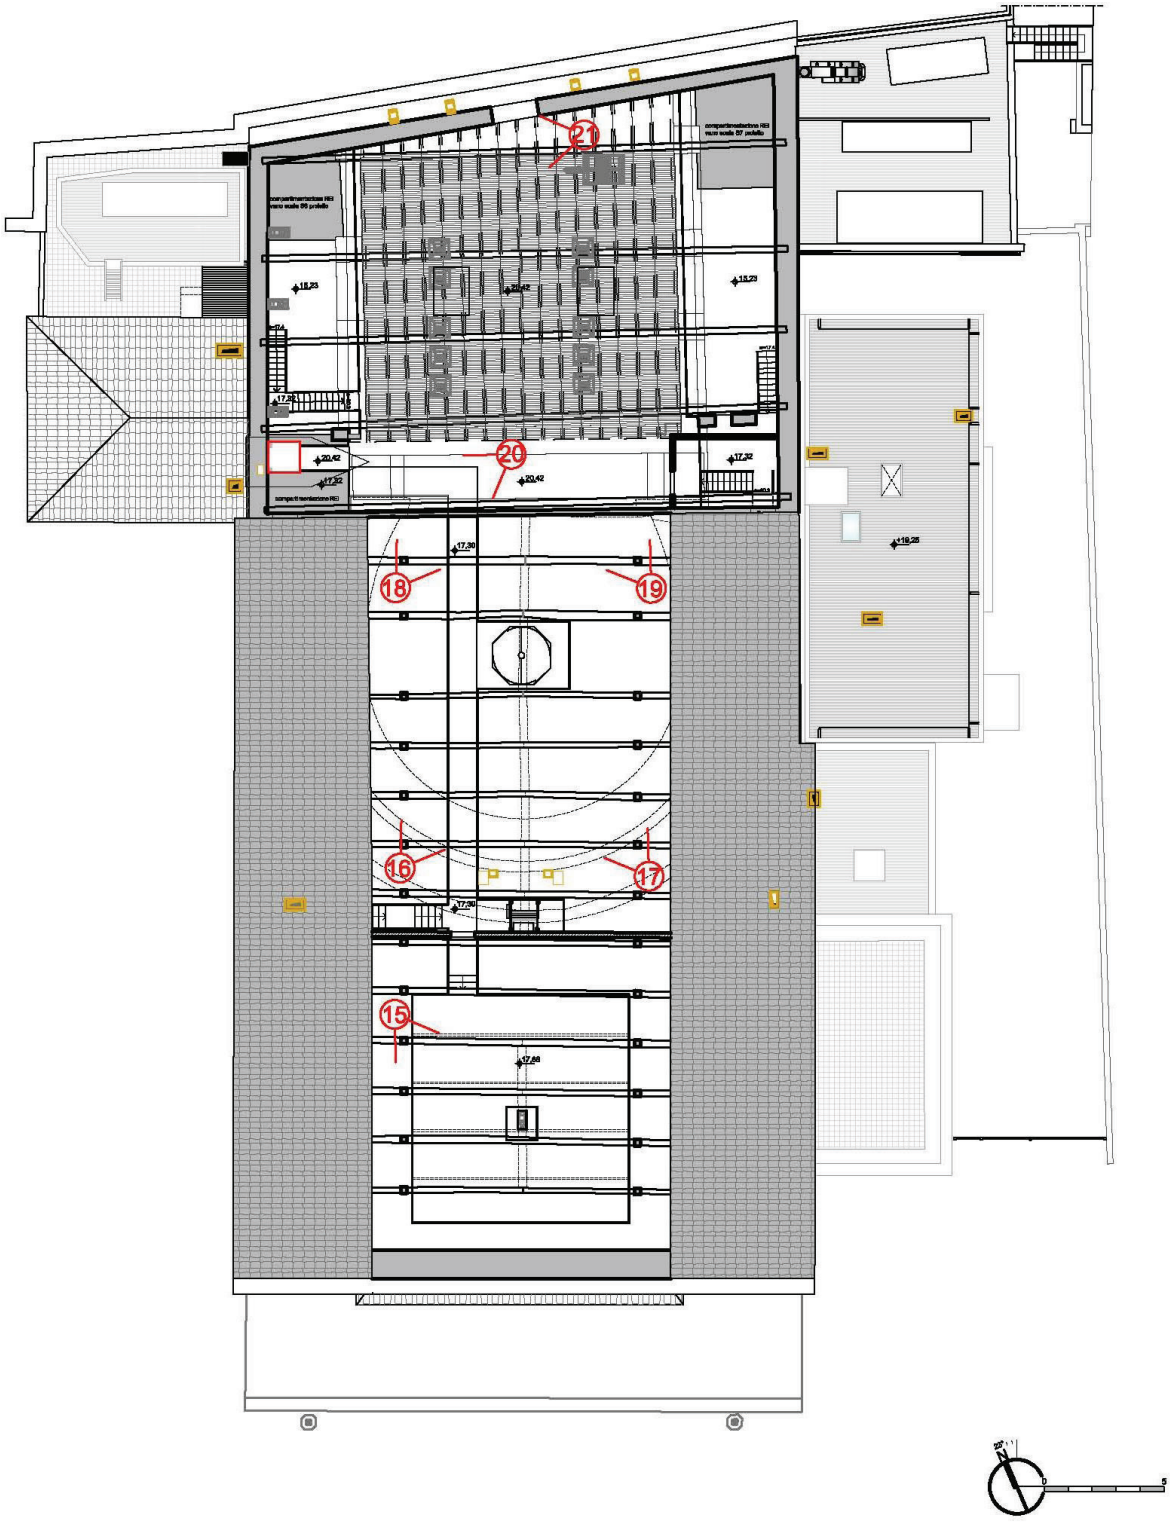

PRG 08 1:100
PIANTA
Graticcia - quota +21.50



Punto di ripresa 15



Punto di ripresa 16



Punto di presa 17



Punto di presa 18



Punto di presa 19



Punto di ripresa 20



Punto di ripresa 21